


PIĘTRO I

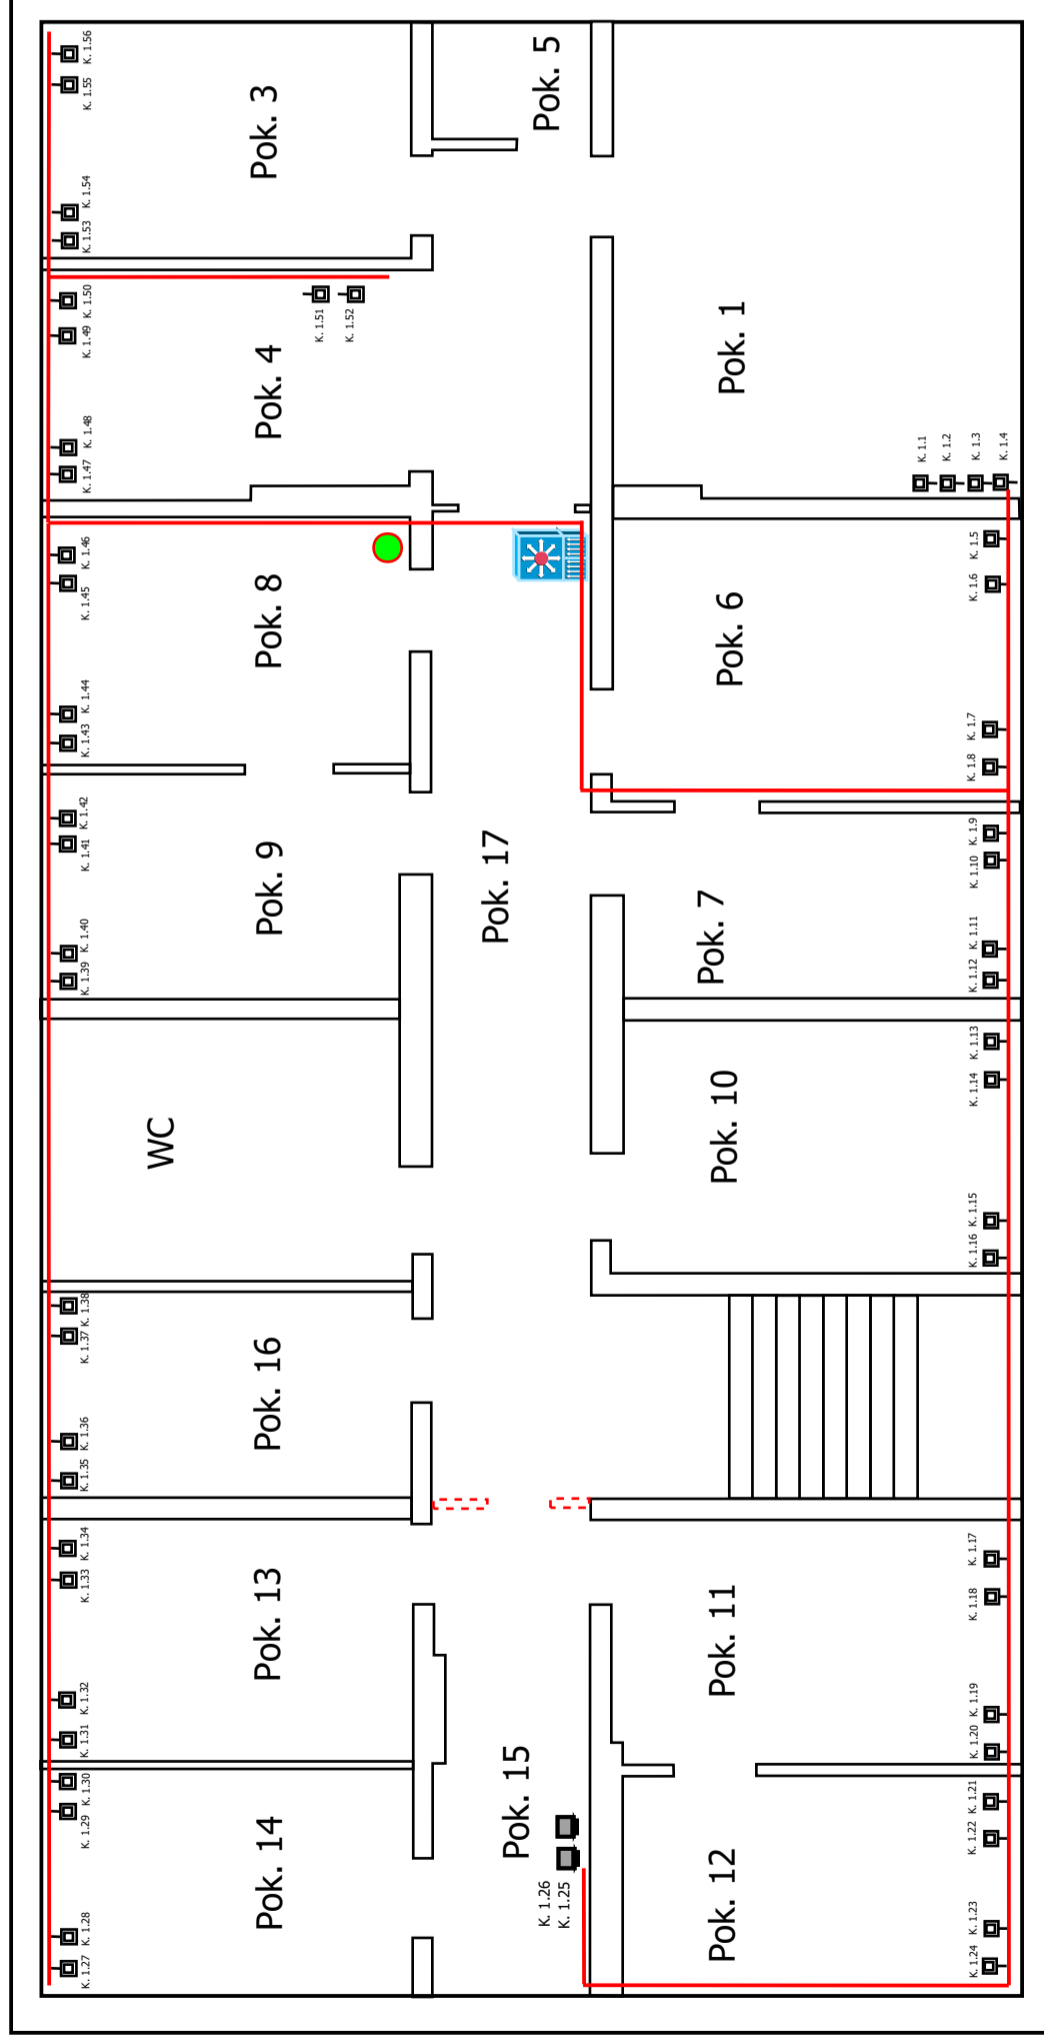

Legenda

— Trasa kablowa prowadzenia kabli logicznych 40/90mm

☐ Gniazda komputerowe RJ45, UTP, kat. 6

☐ Szafka telef. wisząca 12U

● Przepust w śropie do serwerowni (parter)

K. 1.1 Numer gniazdz