



Budynek Administracji piwnica

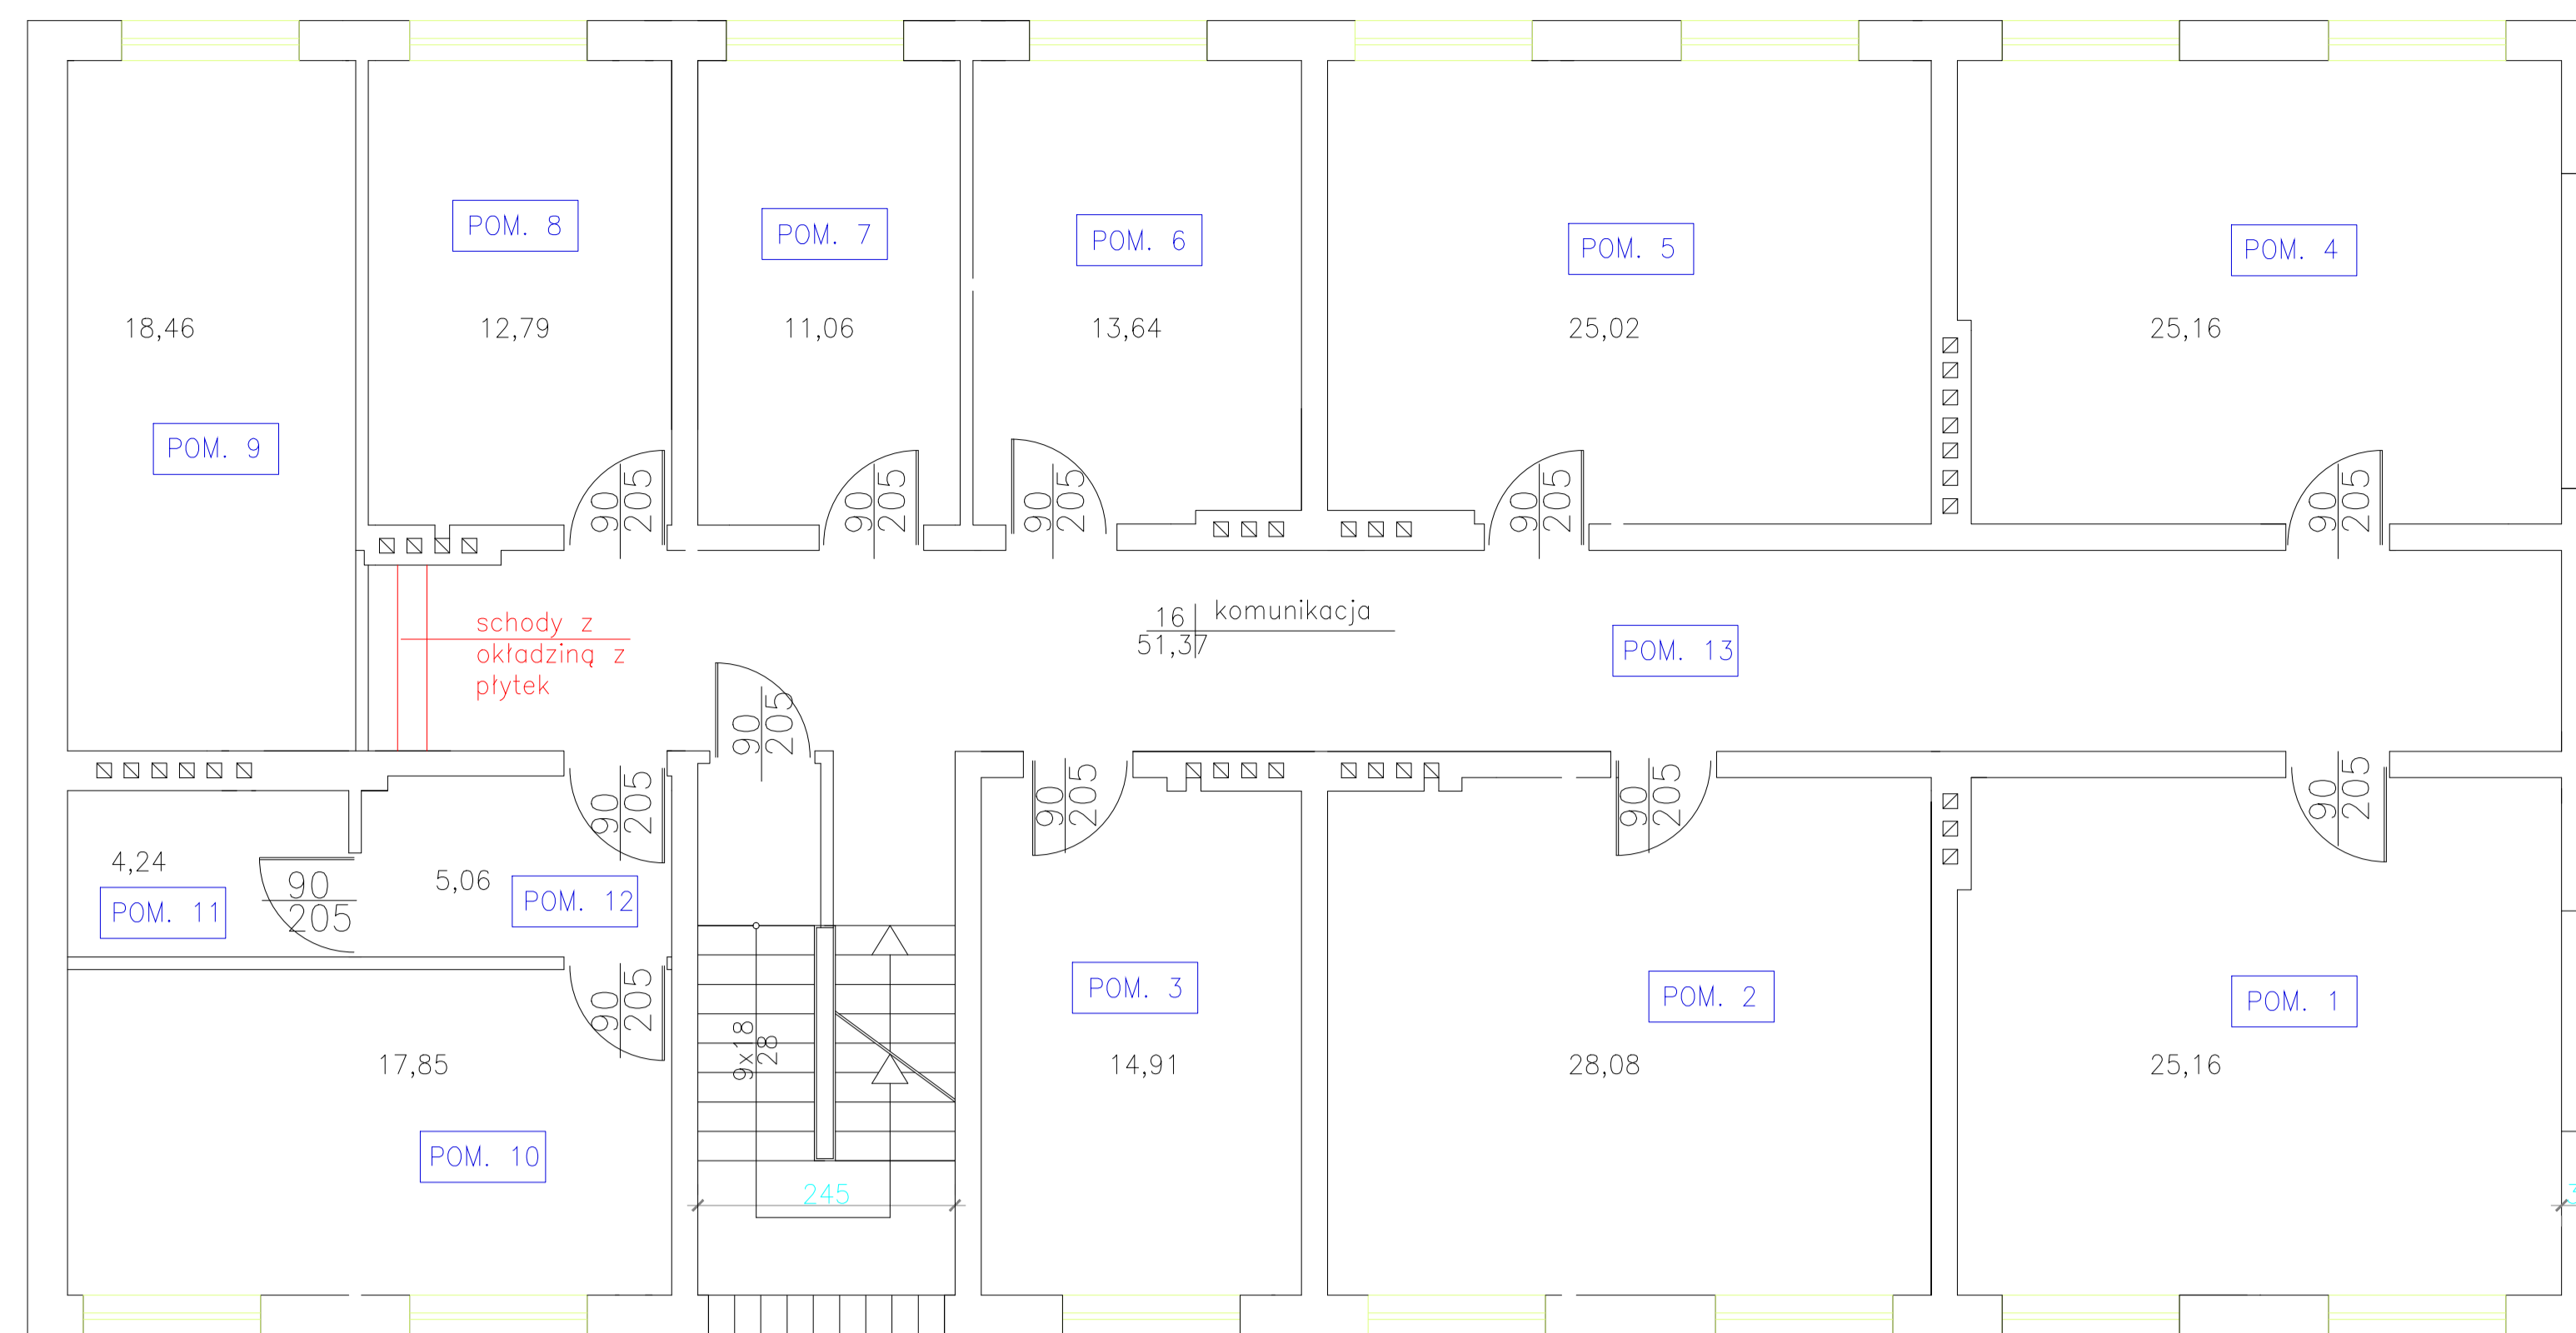

Budynek Administracji parter

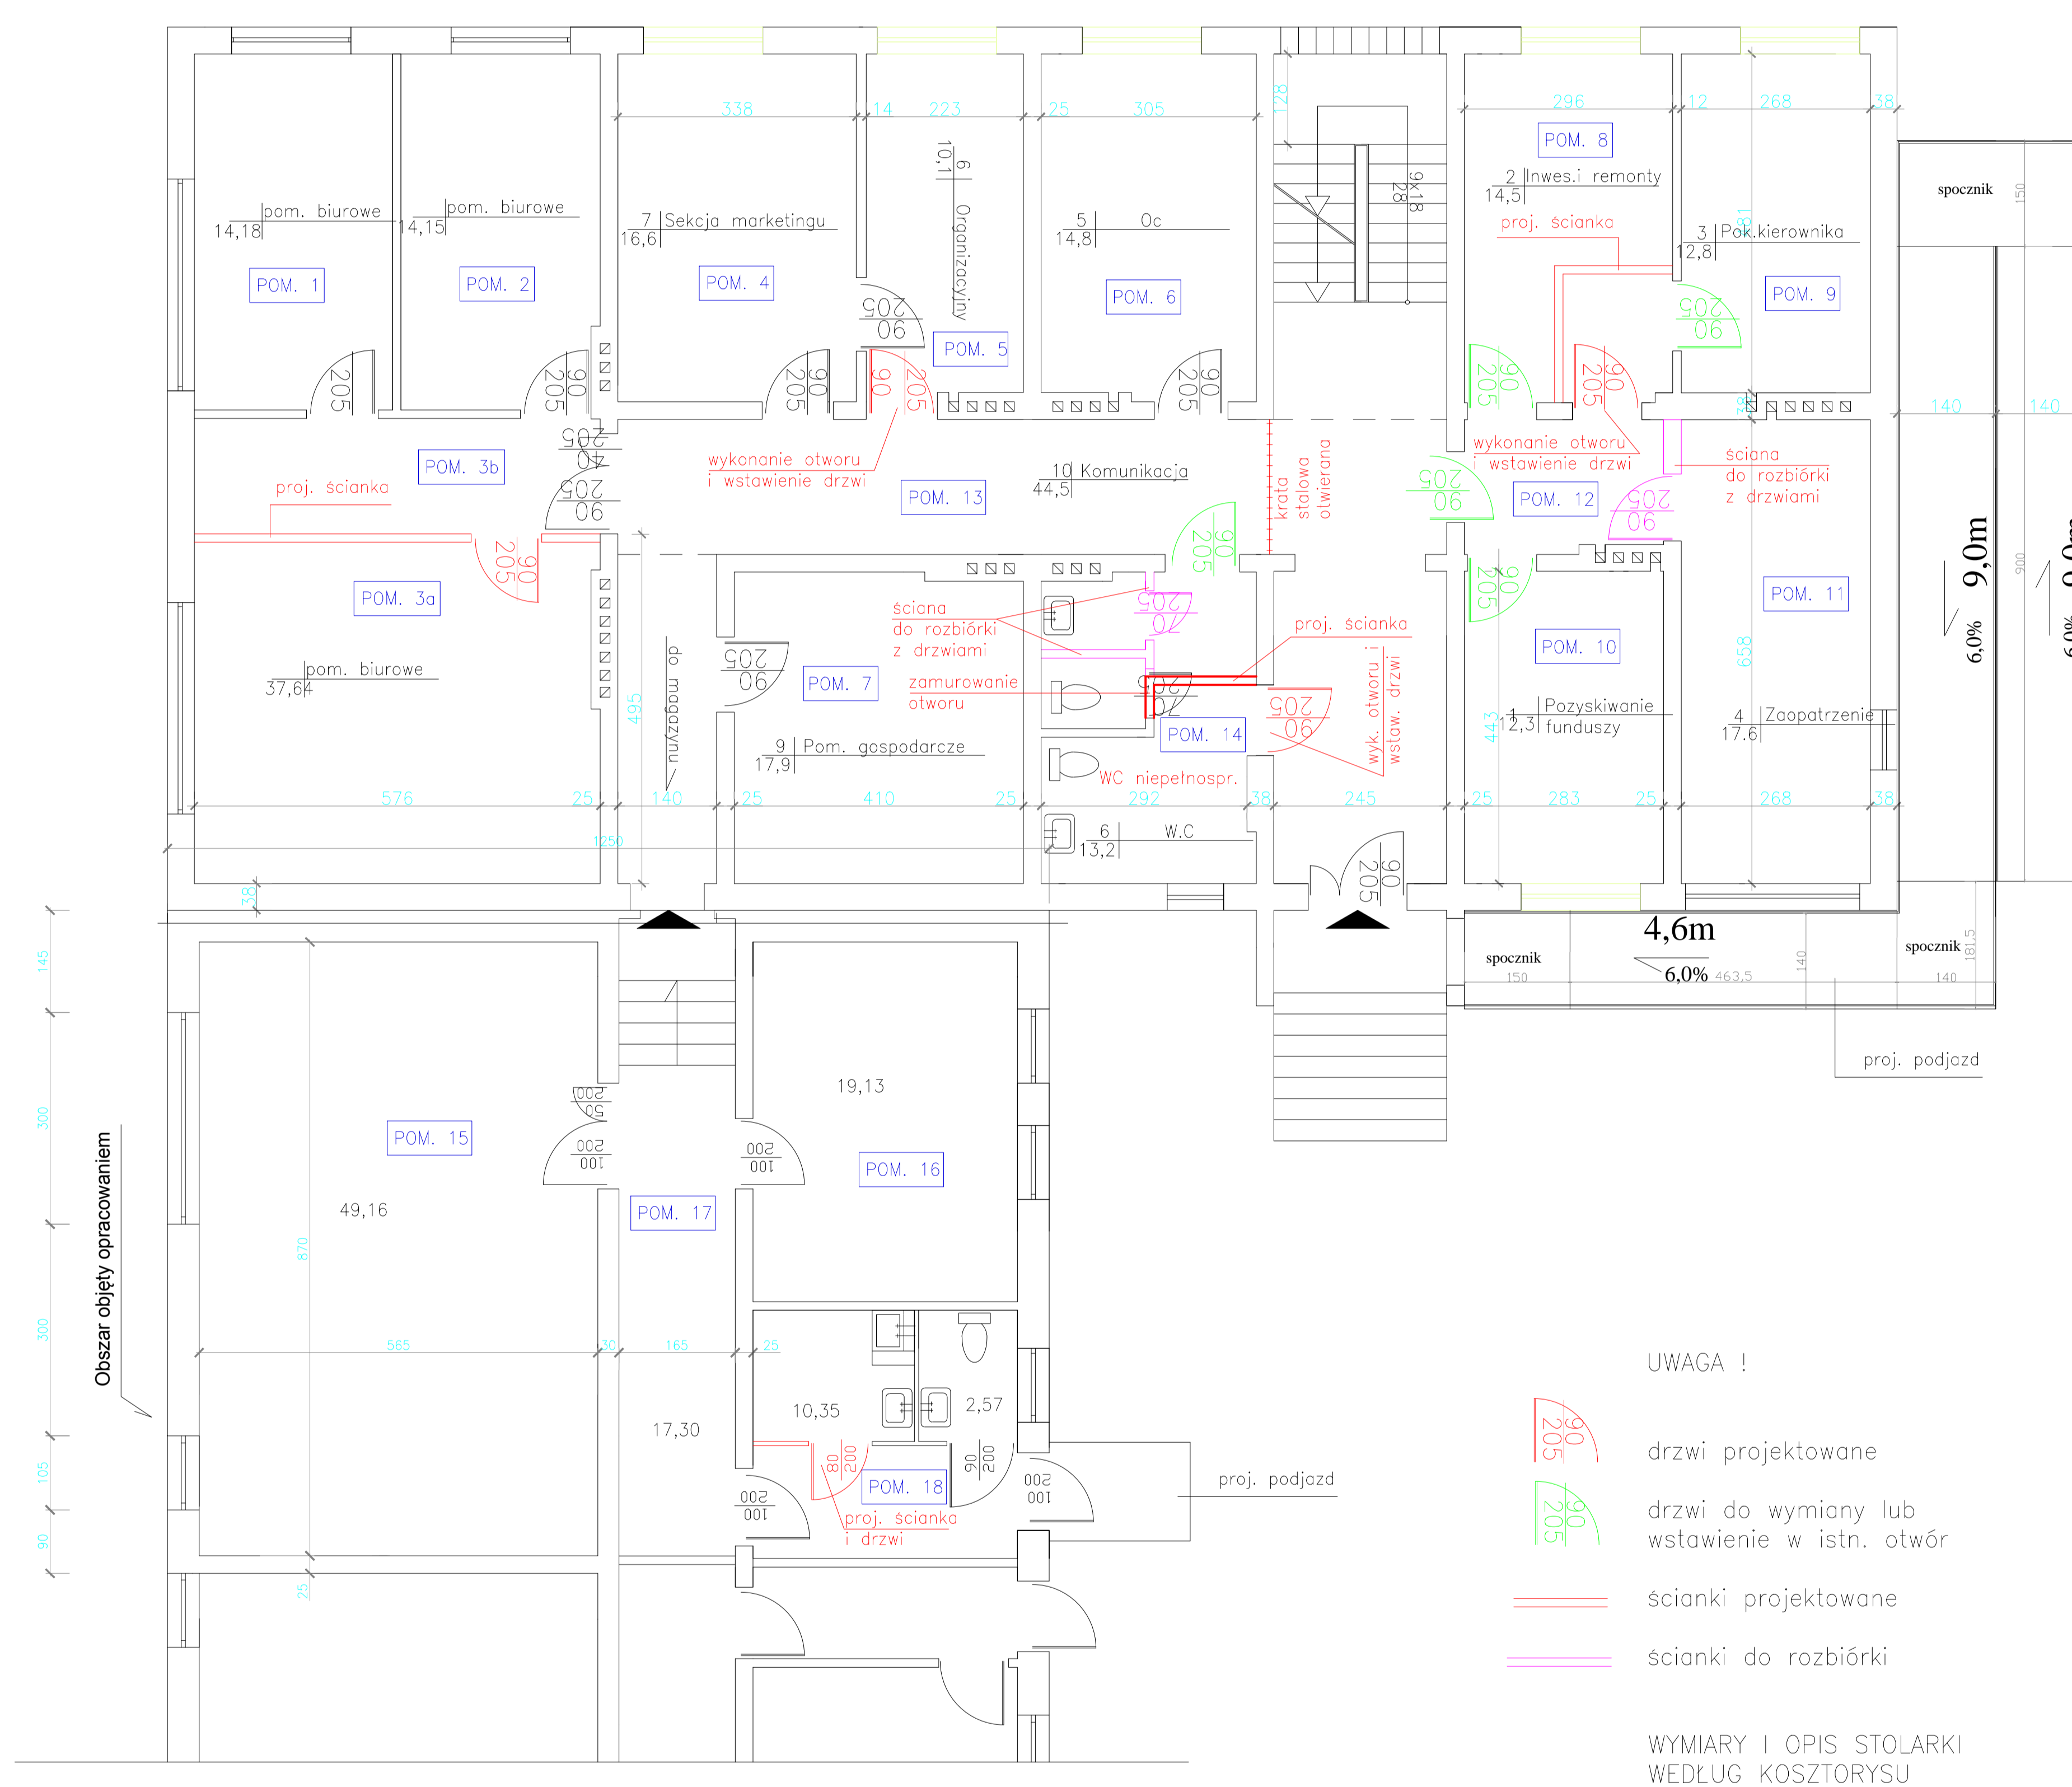

Budynek Administracji piętro I

